



**План застройки для проведения демонстрационного экзамена
по профессии Мастер по ремонту и обслуживанию автомобилей (КОД 23.01.17-1-2025)
Уровень: профильный. Общая площадь площадки – 540 м²**

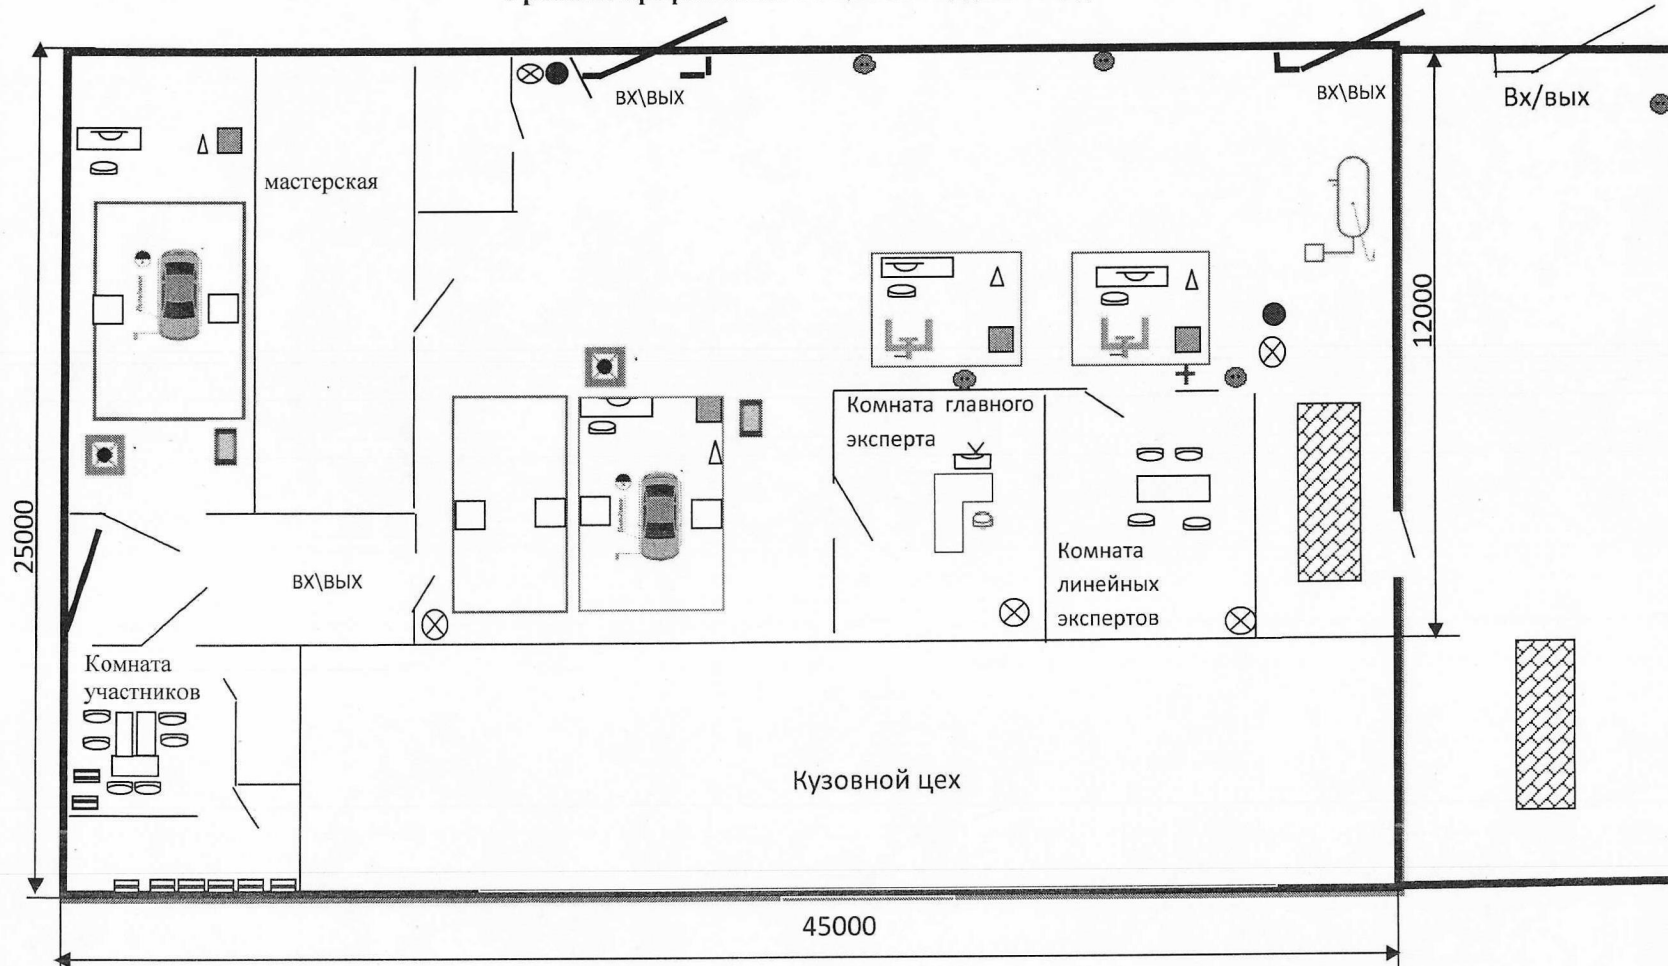

-  Автомобиль на подъемнике
-  Устройство для отвода выхлопных газов
-  Кантователь с двигателем
-  Верстак
-  Стол
-  Тележка с инструментом
-  Ноутбук
-  Компьютер с МФУ
-  Стул
-  Огнетушитель
-  Розетка 220V
-  Аптечка
-  Рабочая зона
-  Стол и стул главного эксперта
-  Урна
-  Шкаф для личных вещей
-  Смотровая яма
-  Стенд для проверки и регулировки углов установки колес

Директор КГАПОУ КТТИС

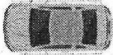

А. Н. Голустихин